


# Ortsgemeinde Alflen\_Bebauungsplan "Bauhof"

## Biotoptypenplan

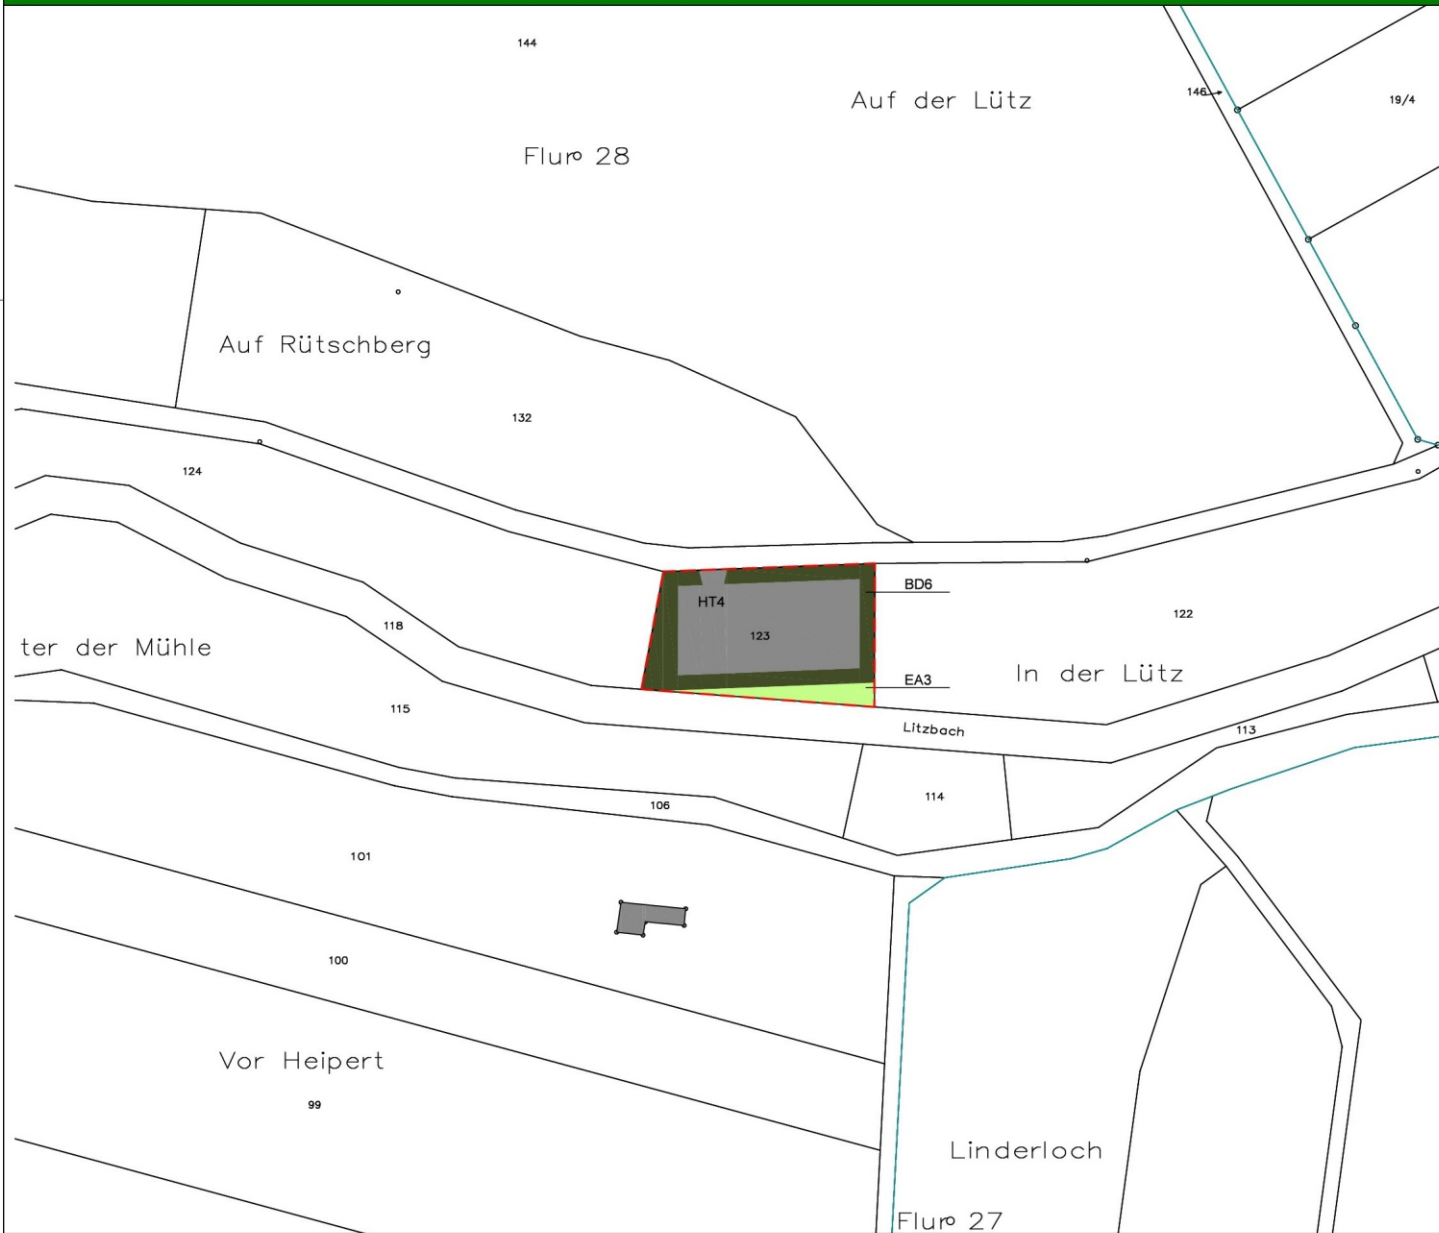

### Legende

#### Biotoptypen

##### Kleingehölze

**BD6**

Baumhecke, ebenerdig, autochthone Arten, mittlere Ausprägung

##### Grünland

**EA3**

Fettwiese, artenarm

##### Anthropogen bedingte Biotope

**HT4**

Lagerplatz, gepflastert

#### Sonstige Darstellungen



Grenze des Ergänzungsbereich



Wohngebäude laut Kataster



Flurstücksgrenze laut Kataster  
Flurstücksnummer laut Kataster

### Plangrundlage

Datengrundlage: Geobasisinformationen der Vermessungs- und Katasterverwaltung Rheinland-Pfalz (Zustimmung vom 15. Oktober 2002) ©Geobasis-DE/LVermGeoRP April 2021.  
Die Planunterlage erfüllt die Anforderungen des § 1 der Planzeichenverordnung.

### Projekt

Ortsgemeinde Alflen  
Bebauungsplan "Bauhof"

Biotoptypenplan Bebauungsplan

Auftraggeber: Ortsgemeinde Alflen


Projektnr.: 01-738

Phase: Entwurf

Stand: Juli 2024

Bearbeitet: Rolf Weber

Maßstab: 1:1000

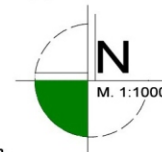

0 10 20 30 40 50 60 70 80 90 100m



Waldstrasse 14  
56766 Ulmen



Tel.: 02676/9519110  
Fax.: 02676/9519111