


Ortsgemeinde Alflen

Fachbeitrag Naturschutz Bebauungsplan "Gewerbepark"

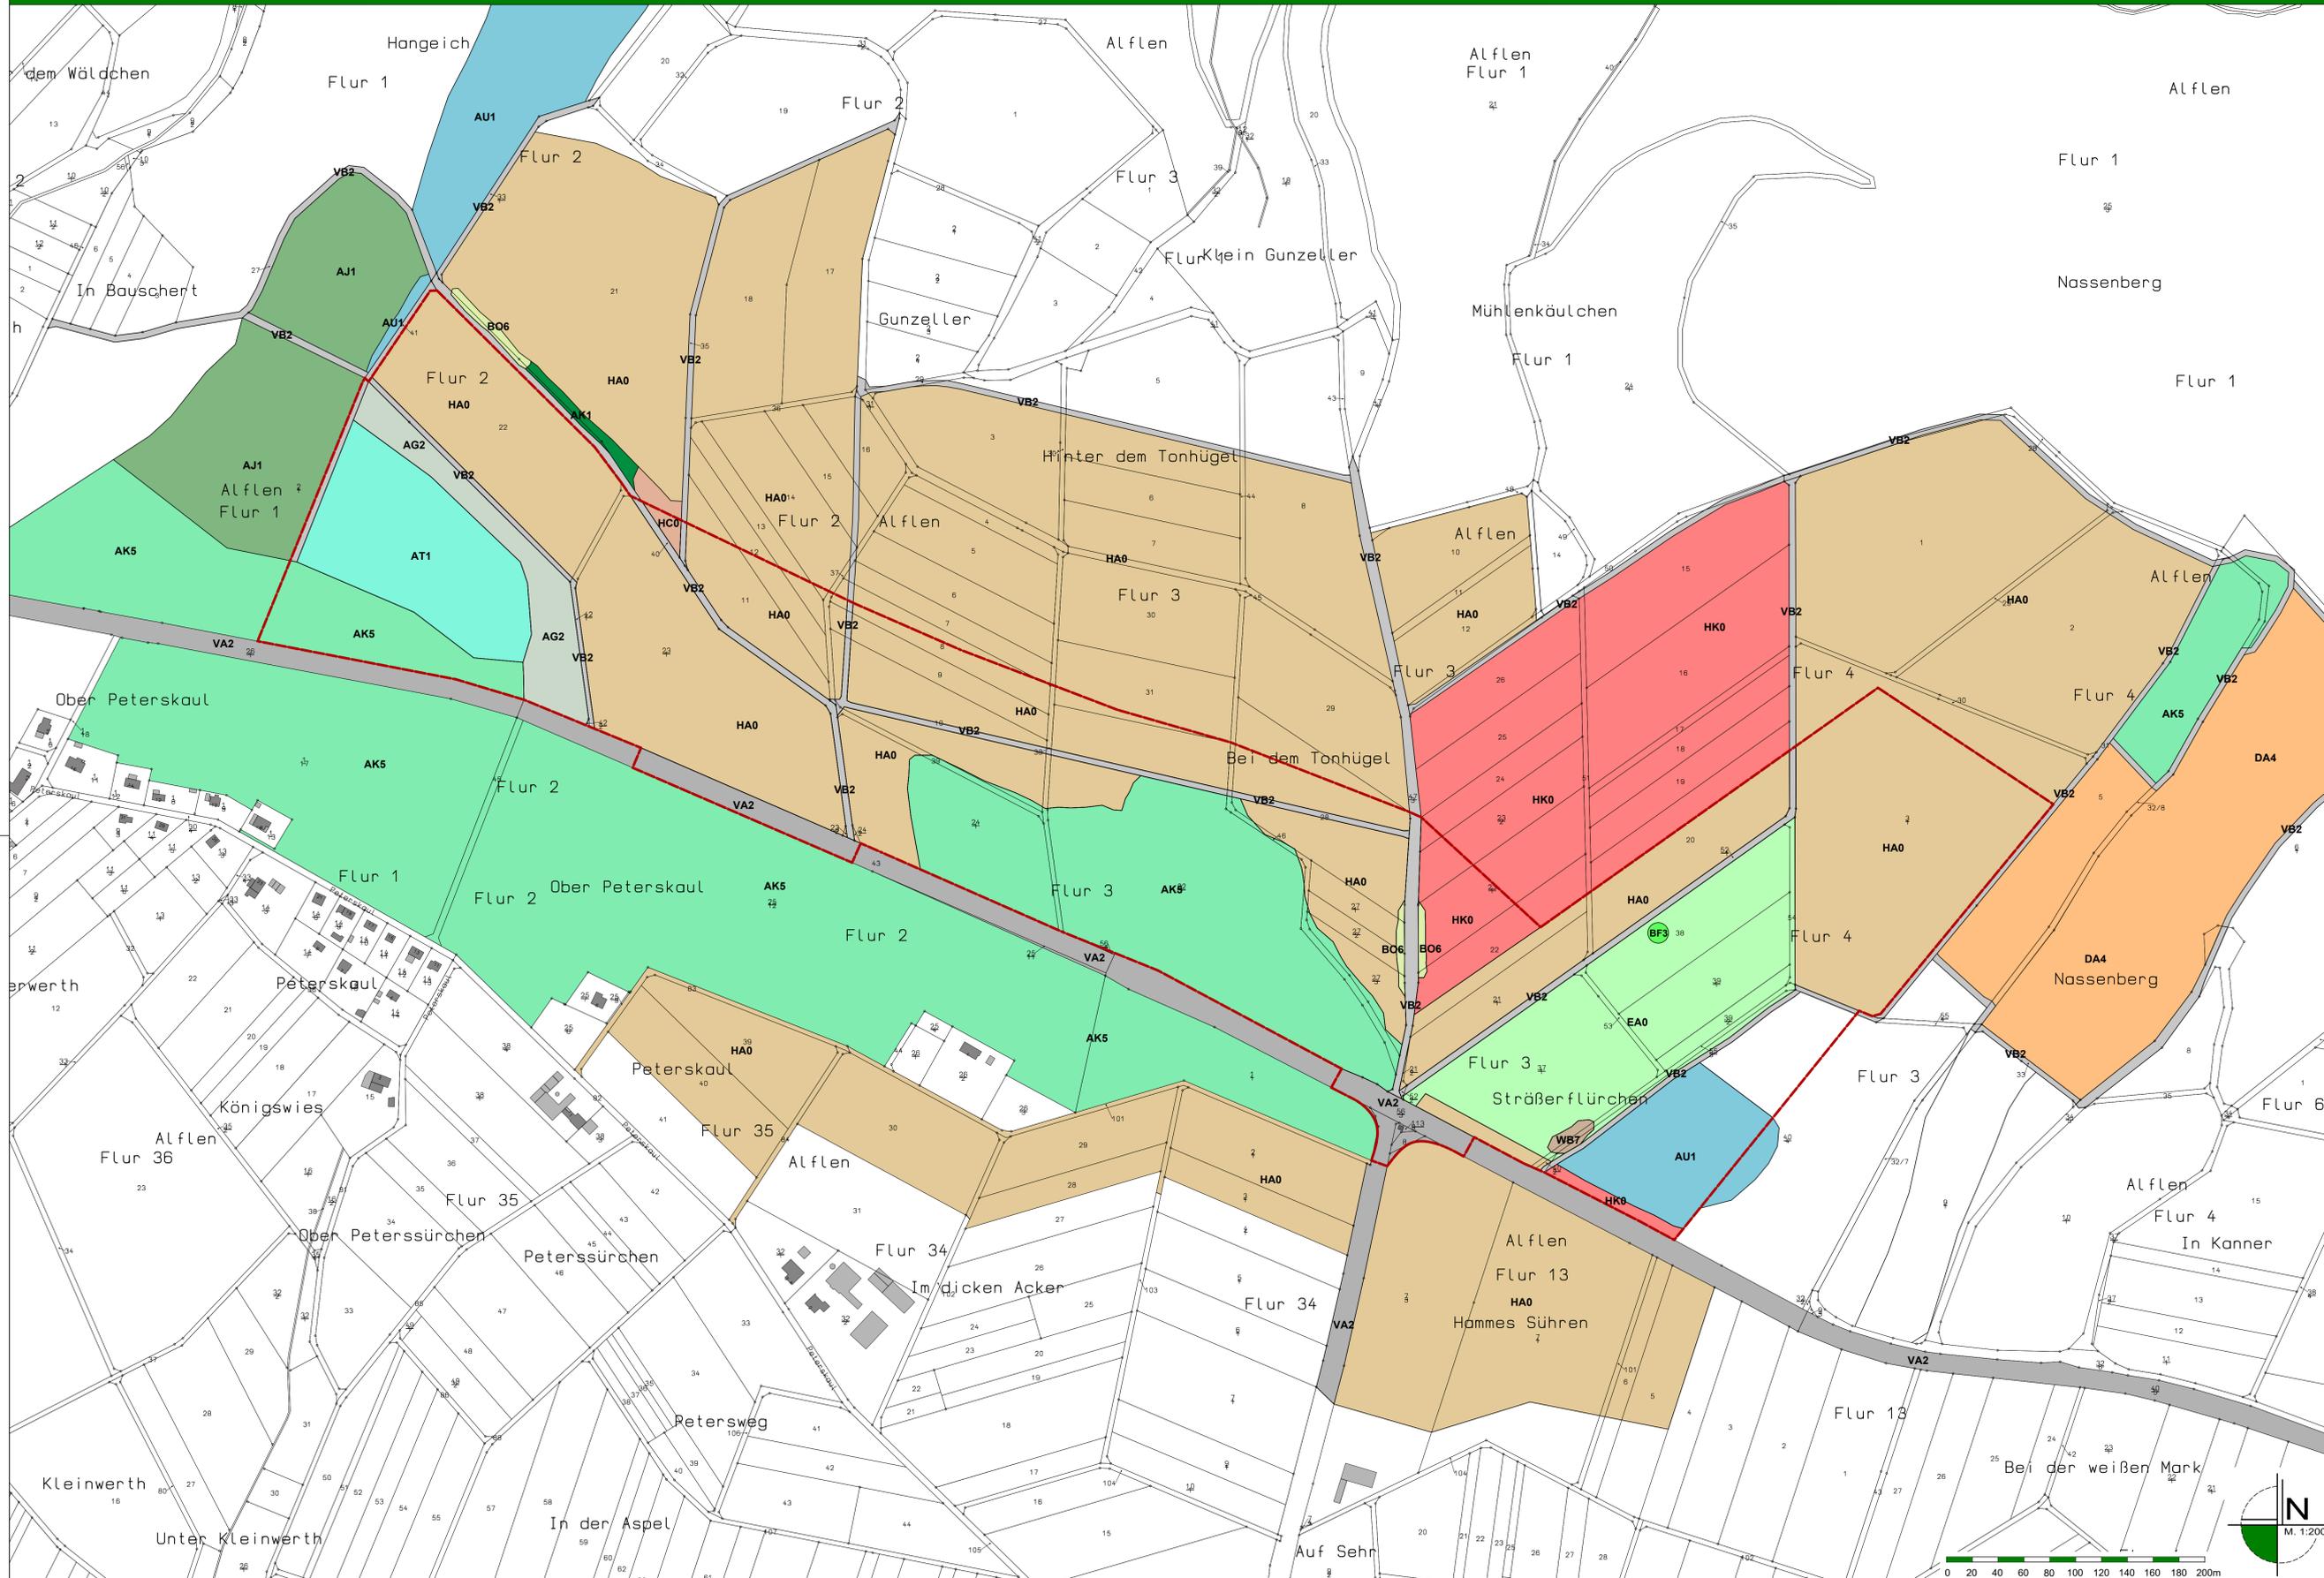

- ### Legende
- Waldstandorte**
 - AG2 sonstiger Laubmischwald einheimischer Arten (ohne dominante Art)
 - AJ1 Fichtenwald
 - AK1 Kiefern-mischwald mit einheimischen Laubbaumarten
 - AK5 Laub-/ Nadelbaum-Kiefern-mischwald
 - AT1 Kahlschlagfläche mit z.T. AU1 und AU2 Pionierwald
 - AU1 Wald, Jungwuchs
 - Hecken und Gebüsche**
 - BA1 Böschunghecke
 - BD6 Baumhecke ebenerdig
 - BF3 Einzelbaum (Junge Eiche)
 - Wiesen und Weiden**
 - EA0 Fettwiese
 - Acker**
 - HA0 Acker
 - HC0 Rain (Wegrain)
 - Verkehrswege**
 - VA2 Bundes-, Landes-, Kreisstraße
 - VB2 Feldweg unbefestigt
 - Sonderstandorte**
 - HK0 Obstanlage (hollunderanbau)
 - DA4 Wacholderheide
 - WB7 Gartenabfälle
 - Sonstige Planzeichen**
 - Red dashed line: Grenze des räumlichen Geltungsbereichs des Bebauungsplans (§ 9 Abs. 7 BauGB)
 - 51: Flurstücksgrenze laut Kataster
 - 5: Wohngebäude laut Kataster

Plangrundlage

Datengrundlage: Geobasisinformationen der Vermessungs- und Katasterverwaltung Rheinland-Pfalz (Zustimmung vom 15. Oktober 2002) ©Geobasis-DEL/VerMGeoRP
 Die Planunterlagen erfüllen die Anforderungen des § 1 der Planzeichenverordnung.

Projekt

Ortsgemeinde Alflen
Fachbeitrag Naturschutz
Bebauungsplan "Gewerbepark"
Bestands- und Konfliktplan

Auftraggeber: Ortsgemeinde Alflen	Projektnr.: 00-759
Phase: Bestand	Stand: Mai 2021
Bearbeitet: Rolf Weber	Maßstab: 1:2000

WeSt
 Stadtplaner GmbH
 Waldstrasse 14
 56766 Ulmen
 Tel.: 02676/9519110
 Fax.: 02676/9519111

H/B = 667 / 1110 (0,74m²)
 Allplan 2020