

Ortsgemeinde Schmitt "Ostergarten" Biotoptypenplan Ergänzungssatzung



Legende

- Biotoptypen**
- Kleingehölze**
 - BF1 Einzelbaum
 - Grünland**
 - EA1 Fettwiese, mäßig artenreich
 - HU3 Sportrasen
 - Verkehrs- und Wirtschaftswege**
 - VB1 Gemeindestraße
- Sonstige Darstellungen**
- Grenze des Ergänzungsbereiches
 - Wohngebäude laut Kataster
 - Flurstücksgrenze laut Kataster
Flurstücksnummer laut Kataster



Plangrundlage

Datengrundlage: Geobasisinformationen der Vermessungs- und Katasterverwaltung Rheinland-Pfalz (Zustimmung vom 15. Oktober 2002) ©Geobasis-DE/LVermGeoRP April 2021.
Die Planunterlage erfüllt die Anforderungen des § 1 der Planzeichenverordnung.

Projekt

Ortsgemeinde Schmitt Bebauungsplan "Ostergarten"
Biotoptypenplan Ergänzungssatzung

Auftraggeber: Ortsgemeinde Schmitt	Projektnr.: 01-771
Phase: Entwurf	Stand: August 2022
Bearbeitet: Rolf Weber	Maßstab: 1:1000

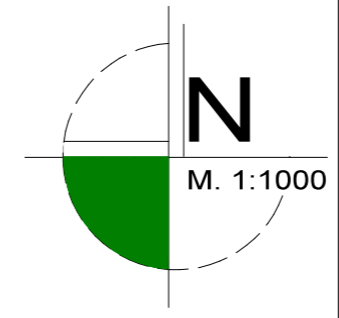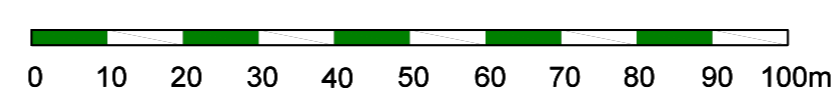

WeSt
Stadtplaner GmbH

Waldstrasse 14
56766 Ulmen

Tel.: 02676/9519110
Fax.: 02676/9519111