


# Ortsgemeinde Urschmitt\_Klarstellungs- und Ergänzungssatzung" Biotypenplan

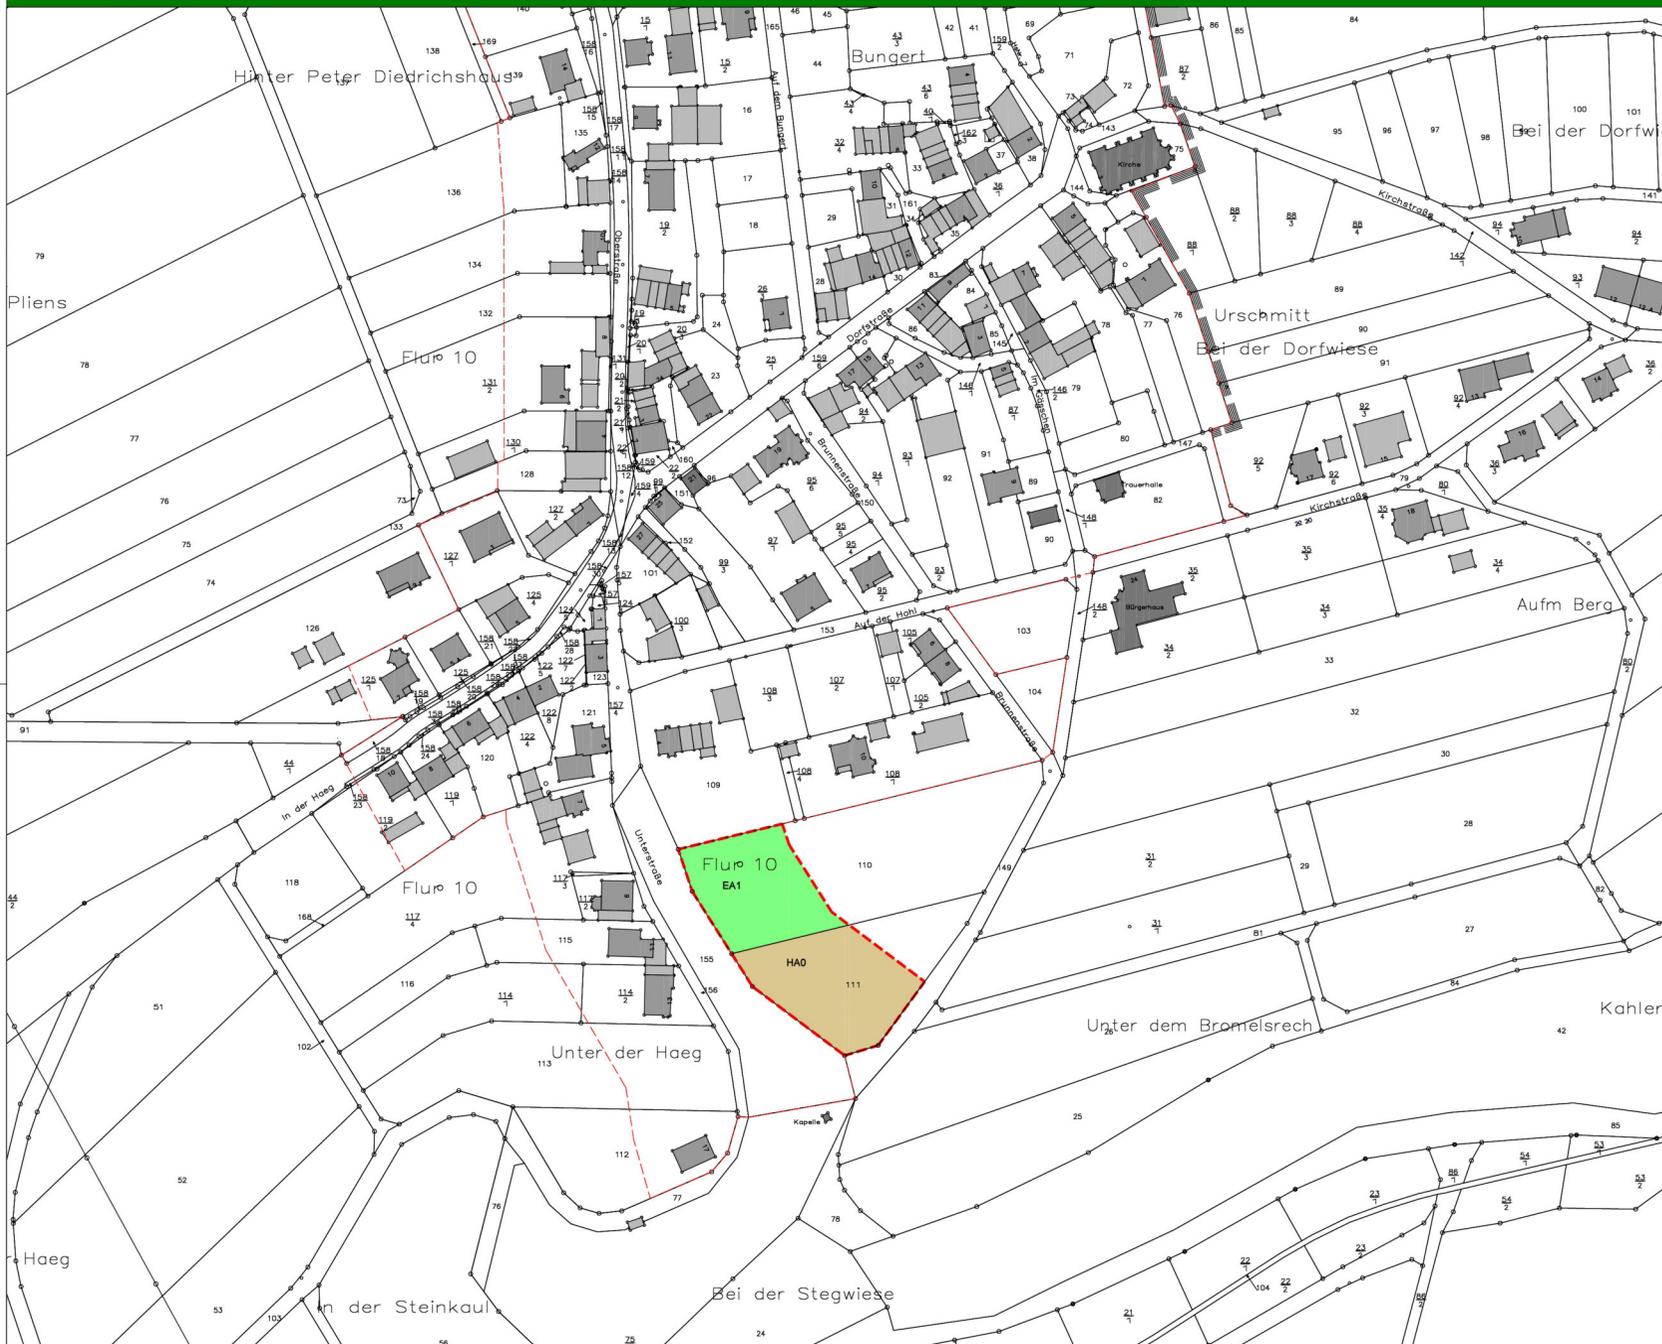

## Legende

- Biotypen**
- Grünland**
    - EA1** Glatthawenwiese, artenreich, mit § 30 BNatSchG - Schutzstatus im Erhaltungszustand B
  - Anthropogen bedingte Biotope**
    - HA0** Acker, intensiv genutzt mit stark verarmter Segetalvegetation

- Sonstige Darstellungen**
- Grenze des Geltungsbereiches
  - Grenze des Ergänzungsbereiches
  - Wohngebäude laut Kataster
  - Flurstücksgrenze laut Kataster  
Flurstücksnummer laut Kataster

## Plangrundlage

Datengrundlage: Geobasisinformationen der Vermessungs- und Katasterverwaltung Rheinland-Pfalz (Zustimmung vom 15. Oktober 2002) ©Geobasis-DE/LVermGeoRP April 2021.  
Die Planunterlage erfüllt die Anforderungen des § 1 der Planzeichenverordnung.

## Projekt

Ortsgemeinde Urschmitt\_Klarstellungs- und Ergänzungssatzung  
Biotypenplan Ergänzungssatzung

Auftraggeber: Ortsgemeinde Urschmitt	Projektnr.: 01-836
Phase: Entwurf	Stand: November 2024
Bearbeitet: Rolf Weber	Maßstab: 1:1000

**WeSt**  
Stadtplaner GmbH  
Waldstrasse 14  
56766 Ullmen  
Tel.: 02676/9519110  
Fax.: 02676/9519111

